

województwo: **lubuskie**
powiat: **zielonogórski**
jednostka ewid.: **080908_2,**
Trzebiechów
obręb: **0003, Głuchów**
miejscowość: **GLUCHÓW**

MAPA Z PROJEKTEM PODZIAŁU NIERUCHOMOŚCI

Działka nr: **189**

współwłaściciel:

60/96 **CELMER Wincetyna** (Bronisław, Marianna)
15/96 **POLACZYK Bożena Elżbieta** (Tadeusz, Wincetyna)
21/96 **POLACZYK Bożena Elżbieta** (Tadeusz, Wincetyna)
POLACZYK Stanisław (Stanisław, Natalia)

wycinek mapy zasadniczej
skala: 1:1000
sekcja: 5.169.26.24.2

KW ZG2S / 00016558 / 7

Niniejszy podział nieruchomości został zatwierdzony decyzją Wójta Trzebiechowa
z dnia 2 września 2016 r. nr 7/2016 (G.6.6831.9.2016) **Wójt Gminy**


WYKAZ ZMIAN GRUNTOWYCH

STAN DOTYCHCZASOWY						STAN NOWY			
Obręb	Nr jed. rejestr.	Numer działki	Powierzchnia działki [ha]	Rodzaj i klasa użytku	Powierzchnia użytku [ha]	Nr działki projektowanej	Powierzchnia działki [ha]	Rodzaj i klasa użytku	Powierzchnia użytku [ha]
0003 Głuchów	G.29	189	0,3423	B RVI	0,1944 0,1479	189/1	0,2393	B RVI	0,1238 0,1155
						189/2	0,1030	B RVI	0,0706 0,0324
						Σ= 0,3423		Σ= 0,3423	
Pow. słownie : zero hektarów trzydzieści cztery ary dwadzieścia trzy m ²						Pow. słownie : zero hektarów trzydzieści cztery ary dwadzieścia trzy m ²			

PODGIK.II.6640.424.2016

Projekt podziału wykonał dnia 2016-08-11

PRZEDSIĘBIORSTWO WIELOBRANŻOWE
„GEOMETRA” Sp. z o.o.
66-100 SULECHÓW, ul. Szkolna 9
tel. 068 365 42 31, 352 82 51, fax 068 362 32 50
NIP 927-010-09-11, Reg. 970010668

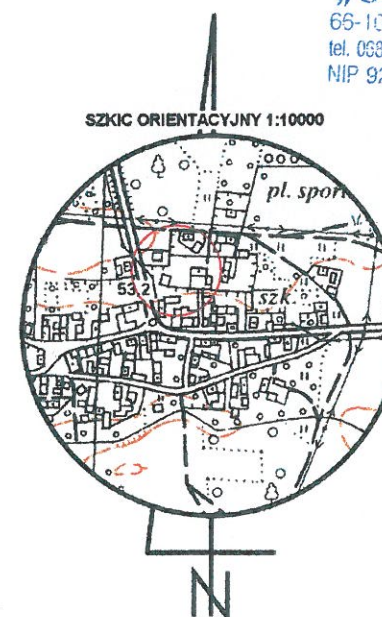

Poświadczam, że niniejszy dokument został opracowany w wyniku prac geodezyjnych i kartograficznych, których rezultaty zawiera operat techniczny wpisany do ewidencji materiałów państwowego zasobu geodezyjnego i kartograficznego

Organ prowadzący państwowy zasób geodezyjny i kartograficzny	STAROSTA ZIELONOGÓRSKI
Identyfikator ewidencyjny materiału zasobu - operatu technicznego	P.0809 <u>2016.618</u>
Data wpisania operatu technicznego do ewidencji materiałów zasobu	<u>23-08-2016</u>
Imię, nazwisko i podpis osoby reprezentującej organ	<u>z up. Starosty</u>

Natalia Wejman
starszy geodeta
Powiatowego Ośrodka Dokumentacji
Geodezyjnej i Kartograficznej
w Zielonej Górze